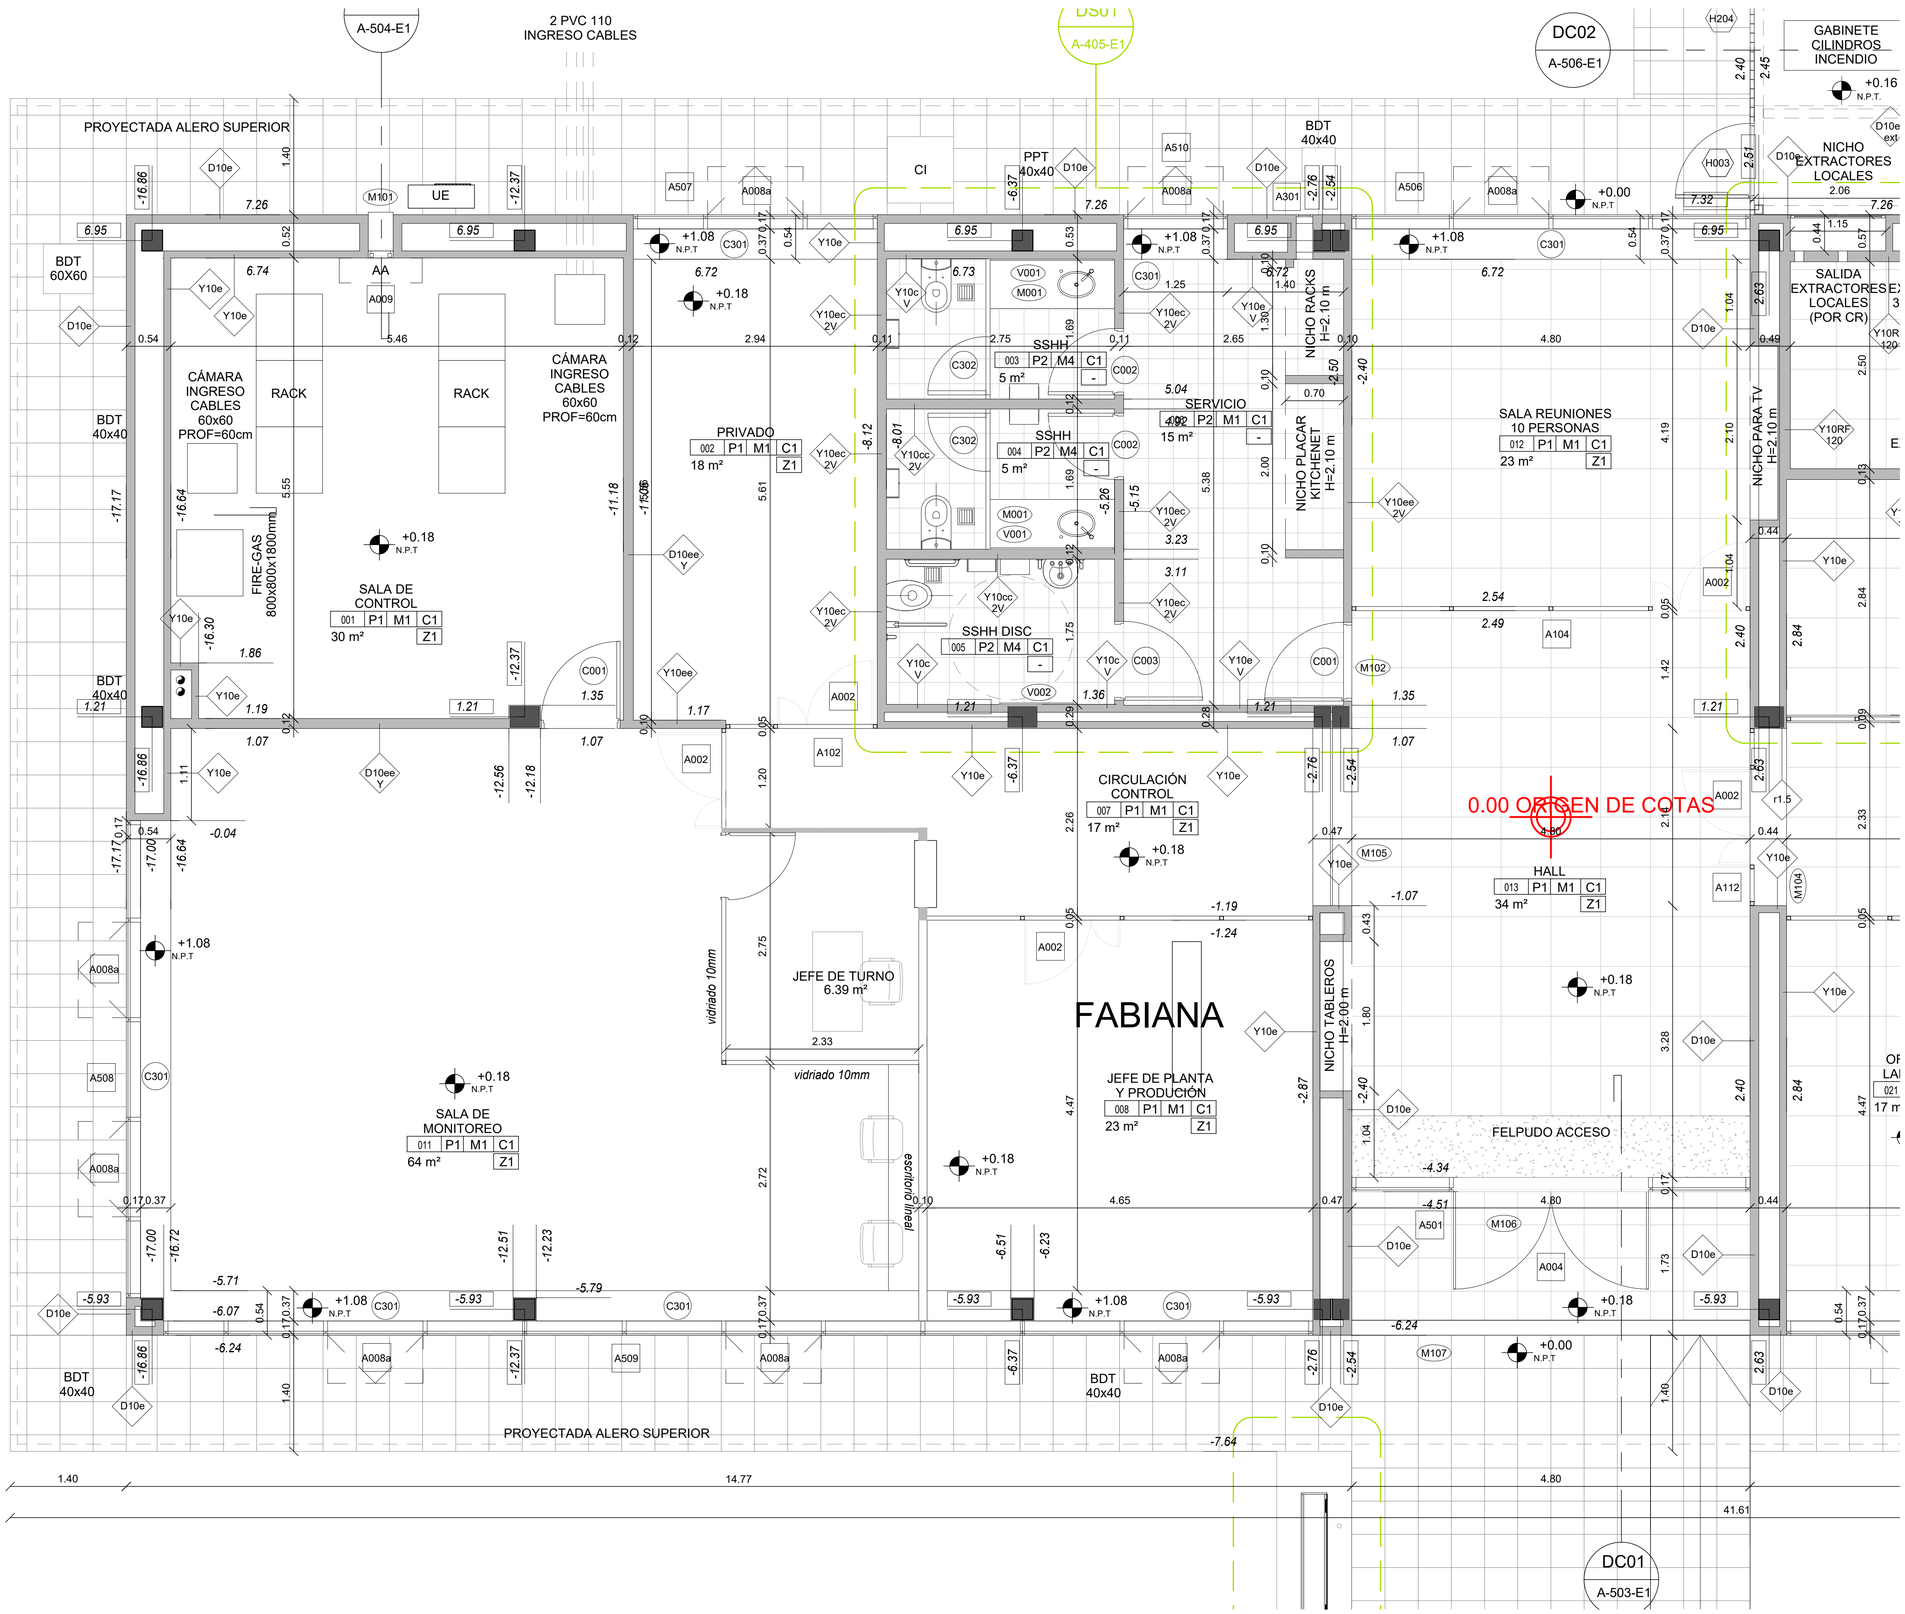

SÍMBOLOS

- COTA ACUMULADA PARAMENTO TERMINADO
- COTA ACUMULADA HORMIGÓN ARMADO
- NIVEL PISO TERMINADO
- NIVEL PISO OBRA (Rustico)
- NIVEL PISO TERMINADO EXISTENTE
- NIVEL PISO TERMINADO
- NIVEL CIELORRASO
- NIVEL CARA SUP. HORMIGON
- NIVEL CARA INF. HORMIGON

TERMINACIONES -

1		
2	S	A	N
Z		

1 - NOMBRE DEL LOCAL
2 - No. DEL LOCAL
S - TERMINACION PISO
A - TERMINACION PARED
N - TERMINACION CIELORRASO
Z - MATERIAL ZOCALO
C - MATERIAL CIELORRASO

CORTES

CORTE — No. DE LAMINA

DETALLES

No. DE DETALLE — No. DE LAMINA

PARAMENTOS

ESTRUCTURA — TERMINACION

B12:	BLOQUE ancho=12cm	H:	HORMIGON
L12:	LADRILLO ancho=12cm	r:	REVOQUE PINTADO
T8:	TICHOLO CERAMICO ancho=8cm	e:	ENDUIDO PINTADO
T12:	TICHOLO CERAMICO ancho=12cm	c:	REVESTIMIENTO CERAMICO
Y5:	PLACA REVESTIMIENTO estructura 35mm perfil omega | ancho=5cm		
Y10:	TABIQUE DE YESO estructura 70mm | ancho=9.5cm		
Y10: V	TABIQUE DE YESO UNA CARA PLACA VERDE estructura 70mm		
Y10: 2V	TABIQUE DE YESO 2 CARAS PLACA VERDE estructura 70mm		
Y15:	TABIQUE DE YESO DIVISORIO estructura 70mm | ancho=13.5cm		
Y20:	TABIQUE DE YESO DIVISORIO estructura doble 70mm | ancho=21.5cm		
D10:	TABIQUE DUROCK (PLACA DUROCK =1.5mm+TYVEK+OSB =2mm) estructura 70mm | ancho=10.5cm		
D10: Y	TABIQUE DUROCK UNA CARA PLACA YESO estructura 70mm | ancho=12cm		
D10: V	TABIQUE DUROCK UNA CARA PLACA VERDE estructura 70mm | ancho=12cm		
D10: ext	TABIQUE DUROCK EXTERIOR SIN TYVEK/OSB estructura 70mm | ancho=10cm		

SIMBOLOGIA

- NUMERO de ABERTURA de CARPINTERIA DE MADERA
- NUMERO de ABERTURA de CARP. METALICA HIERRO
- NUMERO de ABERTURA de CARP. METALICA ALUMINIO
- NUMERO de ABERTURA de CARP. ACERO INOXIDABLE
- NUMERO de ABERTURA de VIDRIO, CRISTAL O ESPEJOS
- TIPOLOGIA DE MESADAS

TERMINACIONES

PAVIMENTOS

- P1 PORCELANATO 60X60cm
- P2 PORCELANATO 30X30cm
- P3 BALDOSONES DE MONOLÍTICO 60x120cm
- P4 ALISADO DE ARENA Y PORTLAND
- P5 HORMIGÓN CON ENDURECEDOR SUPERFICIAL

MUROS

- M1 ENDUIDO PINTADO
- M2 REVOQUE PINTADO
- M3 PINTURA EPOXI
- M4 PORCELANATO 30X30cm

CIELORRASOS

- C1 PLACA DE YESO FIJA ENDUIDA Y PINTADA
- C2 CIELORRASO ACUSTICO
- C3 HORMIGON MEJORADO PINTADO

ZÓCALOS

- Z1 MADERA CEDRO MACIZA h=10cm e=1"
- Z2 ZOCALO DE ALUMINIO PN 2052

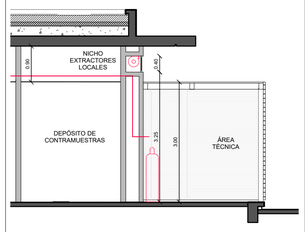

CORTE POR NICHO EXTRACTORES LOCALES

ALUR
ALCOHOLES DEL URUGUAY

MARQ
ROCCA I GIMENEZ I ANTON

3

ETAPA: PROYECTO EJECUTIVO

OBRA: PLANTA DE BIOETANOL PAYSANDÚ

COMITENTE: ALUR

PLANO: PLANTA BAJA EDIFICIO DE CONTROL Y LABORATORIO

A — A-100-E1

DIBUJADO	MARQ	FECHA	07/11/2013
REVISADO	MARQ	FECHA	07/11/2013
NOMBRE DE ARCHIVO	A_PE_PBP_100_E1_04.dwg	REMPLAZA A	A_PE_PBP_100_E1_03.dwg

ESCALA: S/E

R E V I S I O N E S

REV	DESCRIPCIÓN	FECHA	APROBADO
1	EMISIÓN APTA PARA LICITAR Y CONSTRUIR	10/07/2013	
2	EMISIÓN APTA PARA LICITAR Y CONSTRUIR	16/09/2013	
3	EMISIÓN APTA PARA LICITAR Y CONSTRUIR	07/11/2013	
4	EMISIÓN APTA PARA LICITAR Y CONSTRUIR	09/05/2014	ALUR

ESTE DOCUMENTO CONTIENE INFORMACIÓN DE PROPIEDAD DE LOS ARQUITECTOS L. ROCCA, D. GIMENEZ, C. ANTON
SU REPRODUCCIÓN TOTAL Y/O PARCIAL SIN SU APROBACIÓN ESCRITA ESTÁ PROHIBIDA